




LE GRAND CLOS

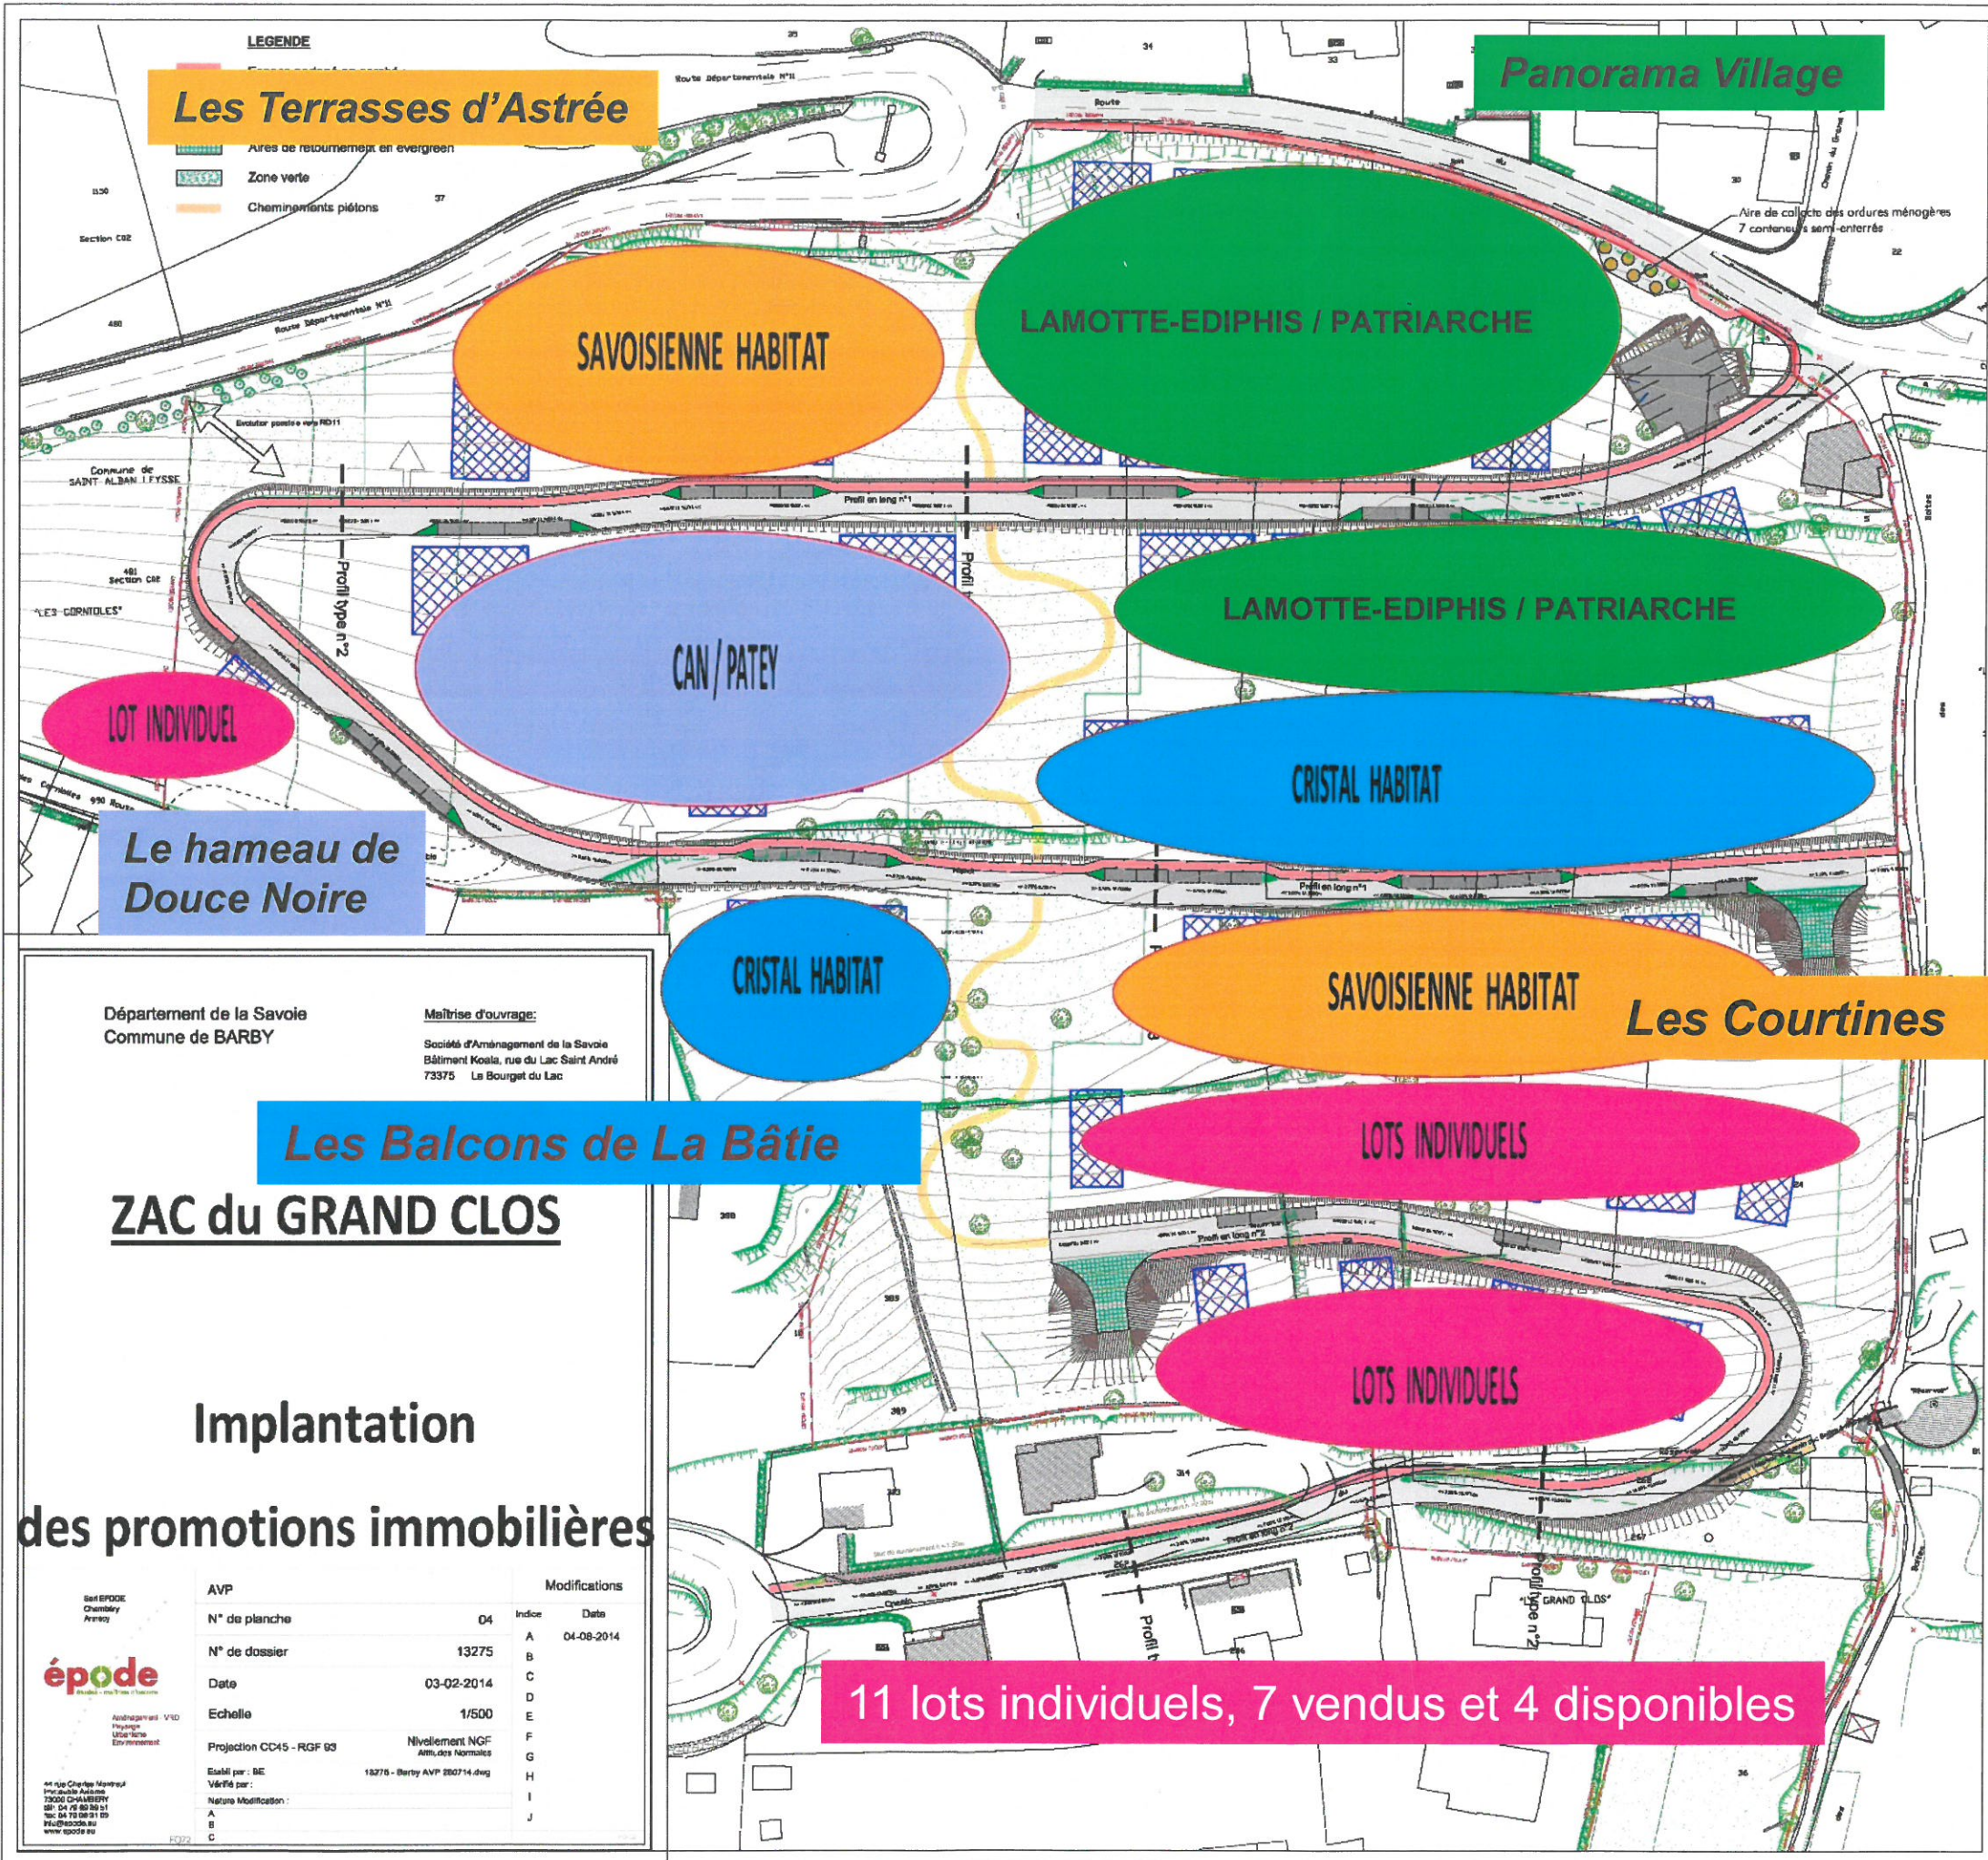

Département de la Savoie
Commune de BARBY

Maîtrise d'ouvrage:
Société d'Aménagement de la Savoie
Bâtiment Kosla, rue du Lac Saint André
73375 La Bourget du Lac

Implantation des promotions immobilières

AVP		Modifications	
N° de planche	04	Indice	Date
N° de dossier	13275	A	04-08-2014
Date	03-02-2014	B	
Echelle	1/500	C	
Projection	CD45 - RGF 93	D	
Niveau	Nivellement NGF Altim. des Normales	E	
Établi par	BE	F	
Vérifié par	13275 - Barby AVP 200714.dwg	G	
Nature Modification		H	
		I	
		J	